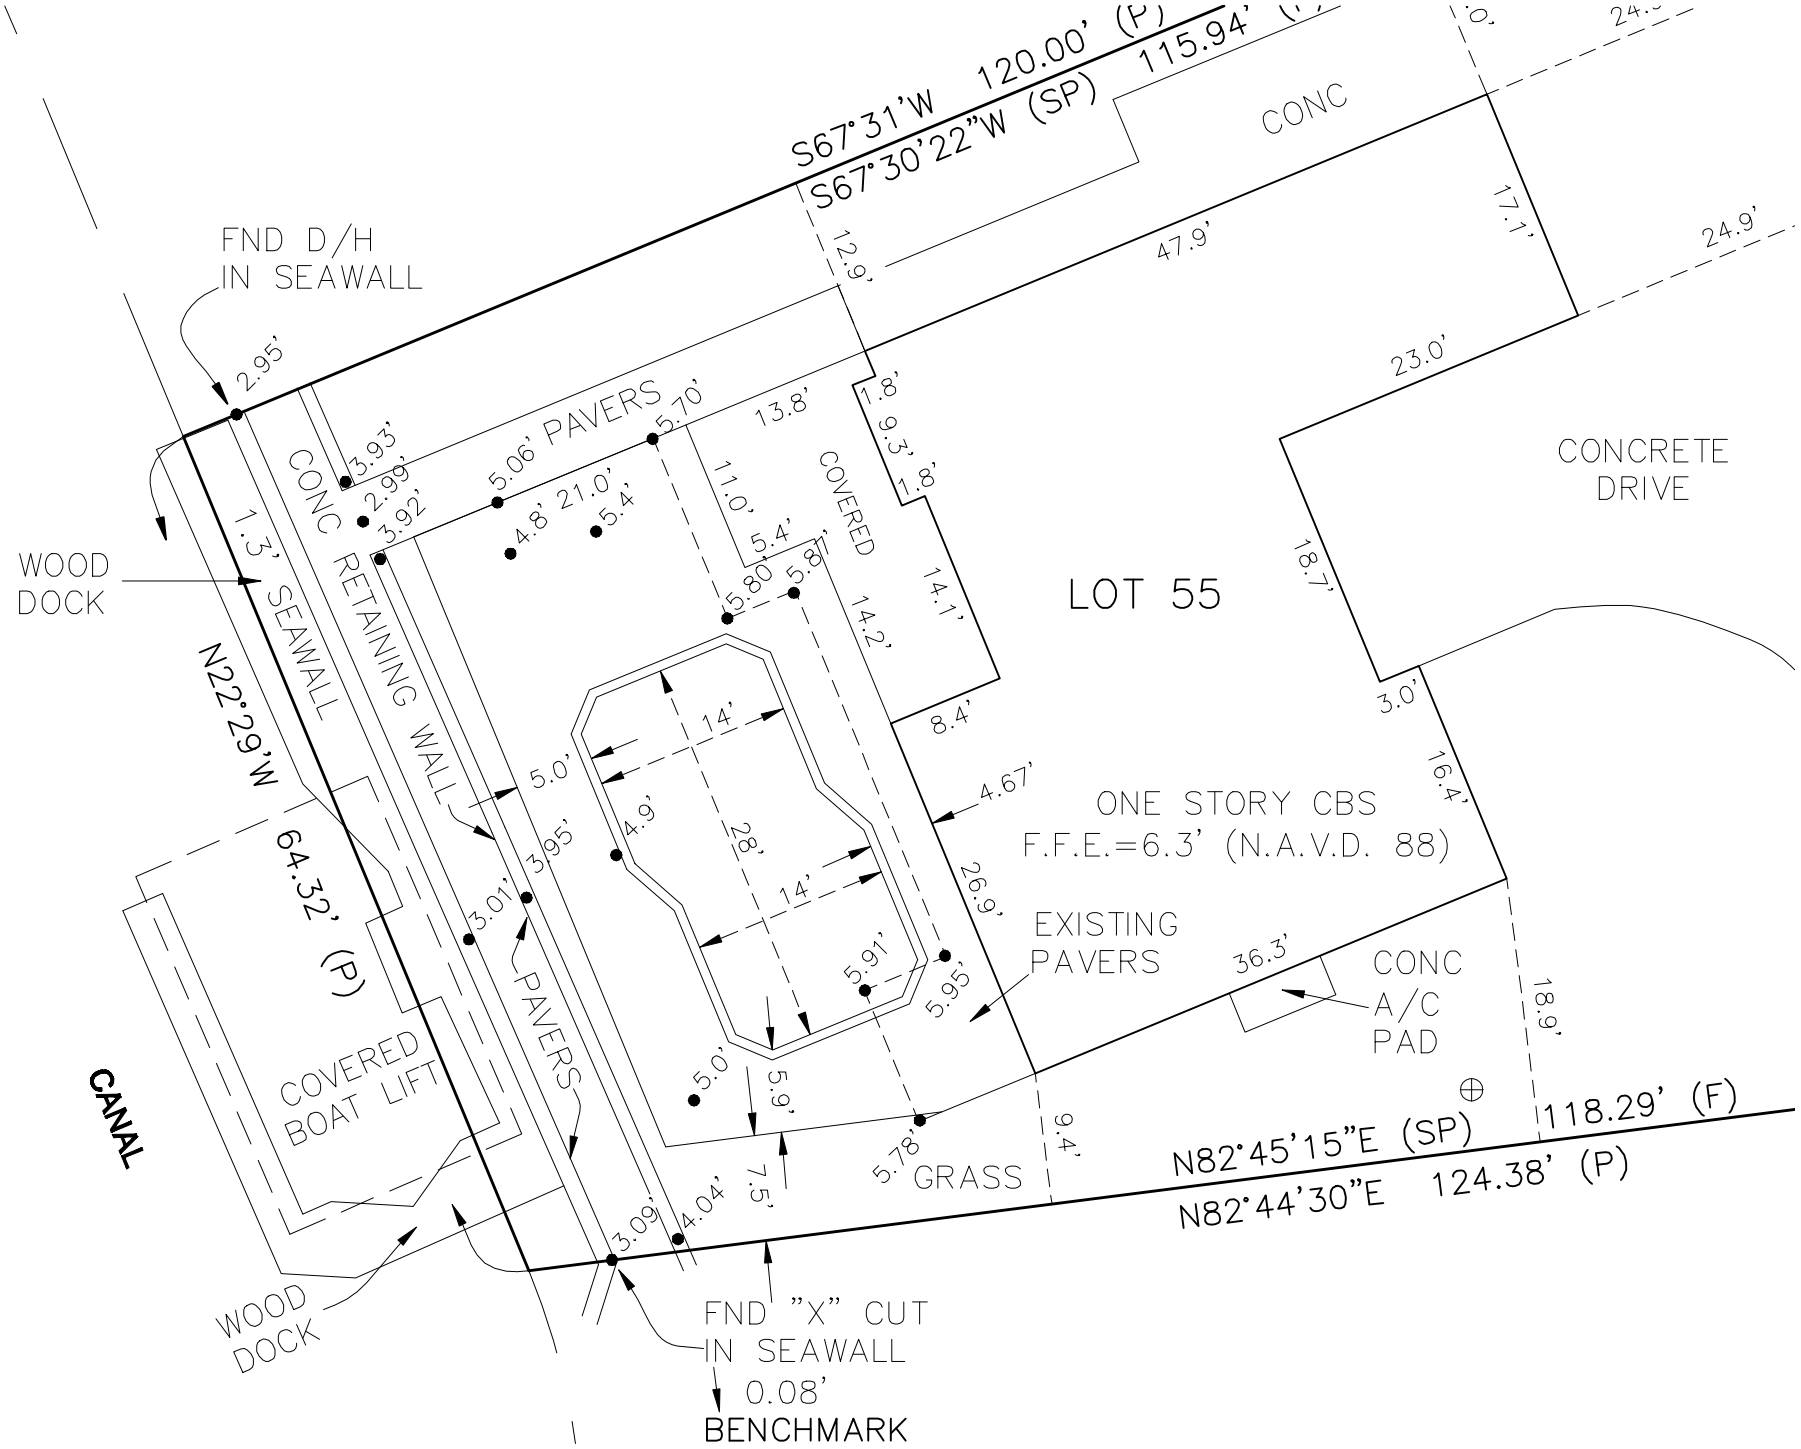
S67°31'W 120.00' (P)
S67°30'22"W (SP) 115.94'
CONC
FND D/H
IN SEAWALL
2.95'
12.9'
47.9'
17.1'
24.9'
23.0'
CONCRETE
DRIVE
5.06' PAVERS
5.70'
13.8'
1.8'
9.3'
1.8'
3.93'
2.99'
3.92'
4.8'
21.0'
5.4'
11.0'
5.4'
COVERED
5.80'
5.87'
14.2'
14.1'
WOOD
DOCK
1.3' SEAWALL
CONC RETAINING WALL
LOT 55
18.7'
3.0'
16.4'
8.4'
4.67'
N22°29'W 64.32' (P)
14'
5.0'
4.9'
28'
14'
3.95'
3.01'
ONE STORY CBS
F.F.E.=6.3' (N.A.V.D. 88)
26.9'
EXISTING
PAVERS
36.3'
CONC
A/C
PAD
18.9'
5.91'
5.95'
5.0'
5.9'
COVERED
BOAT LIFT
PAVERS
CANAL
9.4'
5.78'
GRASS
7.5'
3.09'
4.04'
N82°45'15"E (SP)
118.29' (F)
N82°44'30"E 124.38' (P)
WOOD
DOCK
FND "X" CUT
IN SEAWALL
0.08'
BENCHMARK